

PLAN DE AMPLASAMENT ȘI DELIMITARE A IMOBILU
 -Imobilul este supus exproprierii în temeiul Legii nr. 255/2010-
 Scara 1:500


Nr. cadastral	Suprafața măsurată a imobilului (mp)	Adresa imobilului
	5464	Intravilanul Comunei Tunari , Judetul Ilfov
Nr. Cartea Funciară		Unitatea Administrativ Teritorială (UAT)
		Tunari


A. Date referitoare la teren			
Nr. parcelă	Categorie de folosință	Suprafața (mp)	Mențiuni
1	Cc	28	NC 51093
2	A	509	NC 881/2
3	-	819	NC 874/1 ST
4	-	498	NC 610/1 ST
5	-	2007	NC 881/1 ST
6	-	177	NC 217/1
7	-	1426	Restul suprafeței din amplasament
Total		5464	

Teren intravilan.
 -Imobilul este supus exproprierii în temeiul Legii nr. 255/2010 privind exproprieria pentru cauză de utilitate publică, necesară realizării unor obiective de interes național, județean și local-

B. Date referitoare la construcții			
Cod	Destinația	Suprafața construită la sol (mp)	Mențiuni
Total			

Suprafața totală măsurată a imobilului = 5464 mp
 Suprafața din act = - mp

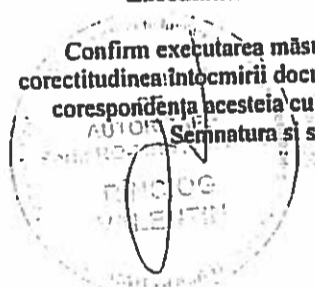Executant: Rinclog Valentin Confirm executarea măsurătorilor la teren, corectitudinea întocmirii documentației cadastrale și corespondența acesteia cu realitatea din teren Semnatura și stampila  Data: 11.01.2015	Inspector: Confirm introducerea imobilului în baza de date integrată și atribuirea numărului cadastral Semnatura și parafa Data: Stampila BCPI
--	--

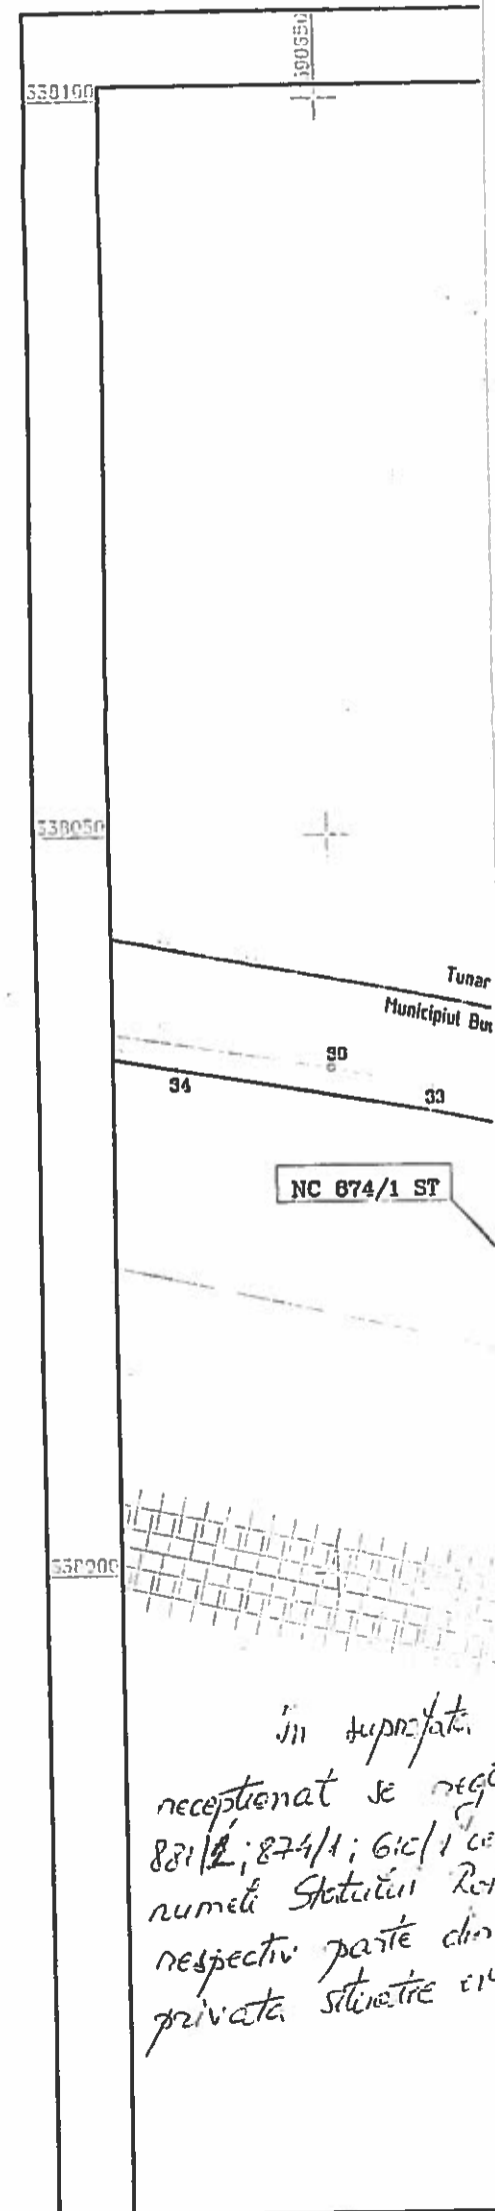

în suprafața
 recepționat se regăsește
 881/2; 874/1; 610/1 ca
 numele Stației Ror
 respectiv parte din
 privată situată în